



CUI 9704653083420230000002

REGIONE SICILIANA
CONSORZIO DI BONIFICA 11 MESSINA

Mandatario senza rappresentanza del

Consorzio di Bonifica Sicilia Orientale

(D.P.R..S. n. 467 del 12.09.2017)

giusta Deliberazione Commissariale n. 8 del 30.10.2017



Viale S. Martino, 62 - 98123 MESSINA

C.F. 97046530834

tel 090 69.30.92 – fax 090 69.33.11

Web: www.consorzioBonifica11me.it

mail: bonifica11@gmail.com

pec: messina@pec.consorzibonificasicilia.it

PIANO NAZIONALE INTERVENTI SETTORE IDRICO

INTERVENTO INFRASTRUTTURE IDRICHE – Sezione Invasi

(Legge di Bilancio 2018, art. 1, comma 518)

Interventi di Manutenzione Straordinaria del sistema di derivazione e di adduzione dell'Impianto irriguo consortile San Paolo I° Lotto in Francavilla di Sicilia (ME)

TAV. 2

COROGRAFIA (1 : 25.000)

Messina, 29/03/2021

Il Progettista

Ing. Stefano Grimaldi


Il R. U. P.

Ing. Eugenio Pollicino

VISTO

Il Dirigente Area Tecnica Progettazione

Ing. Eugenio Pollicino

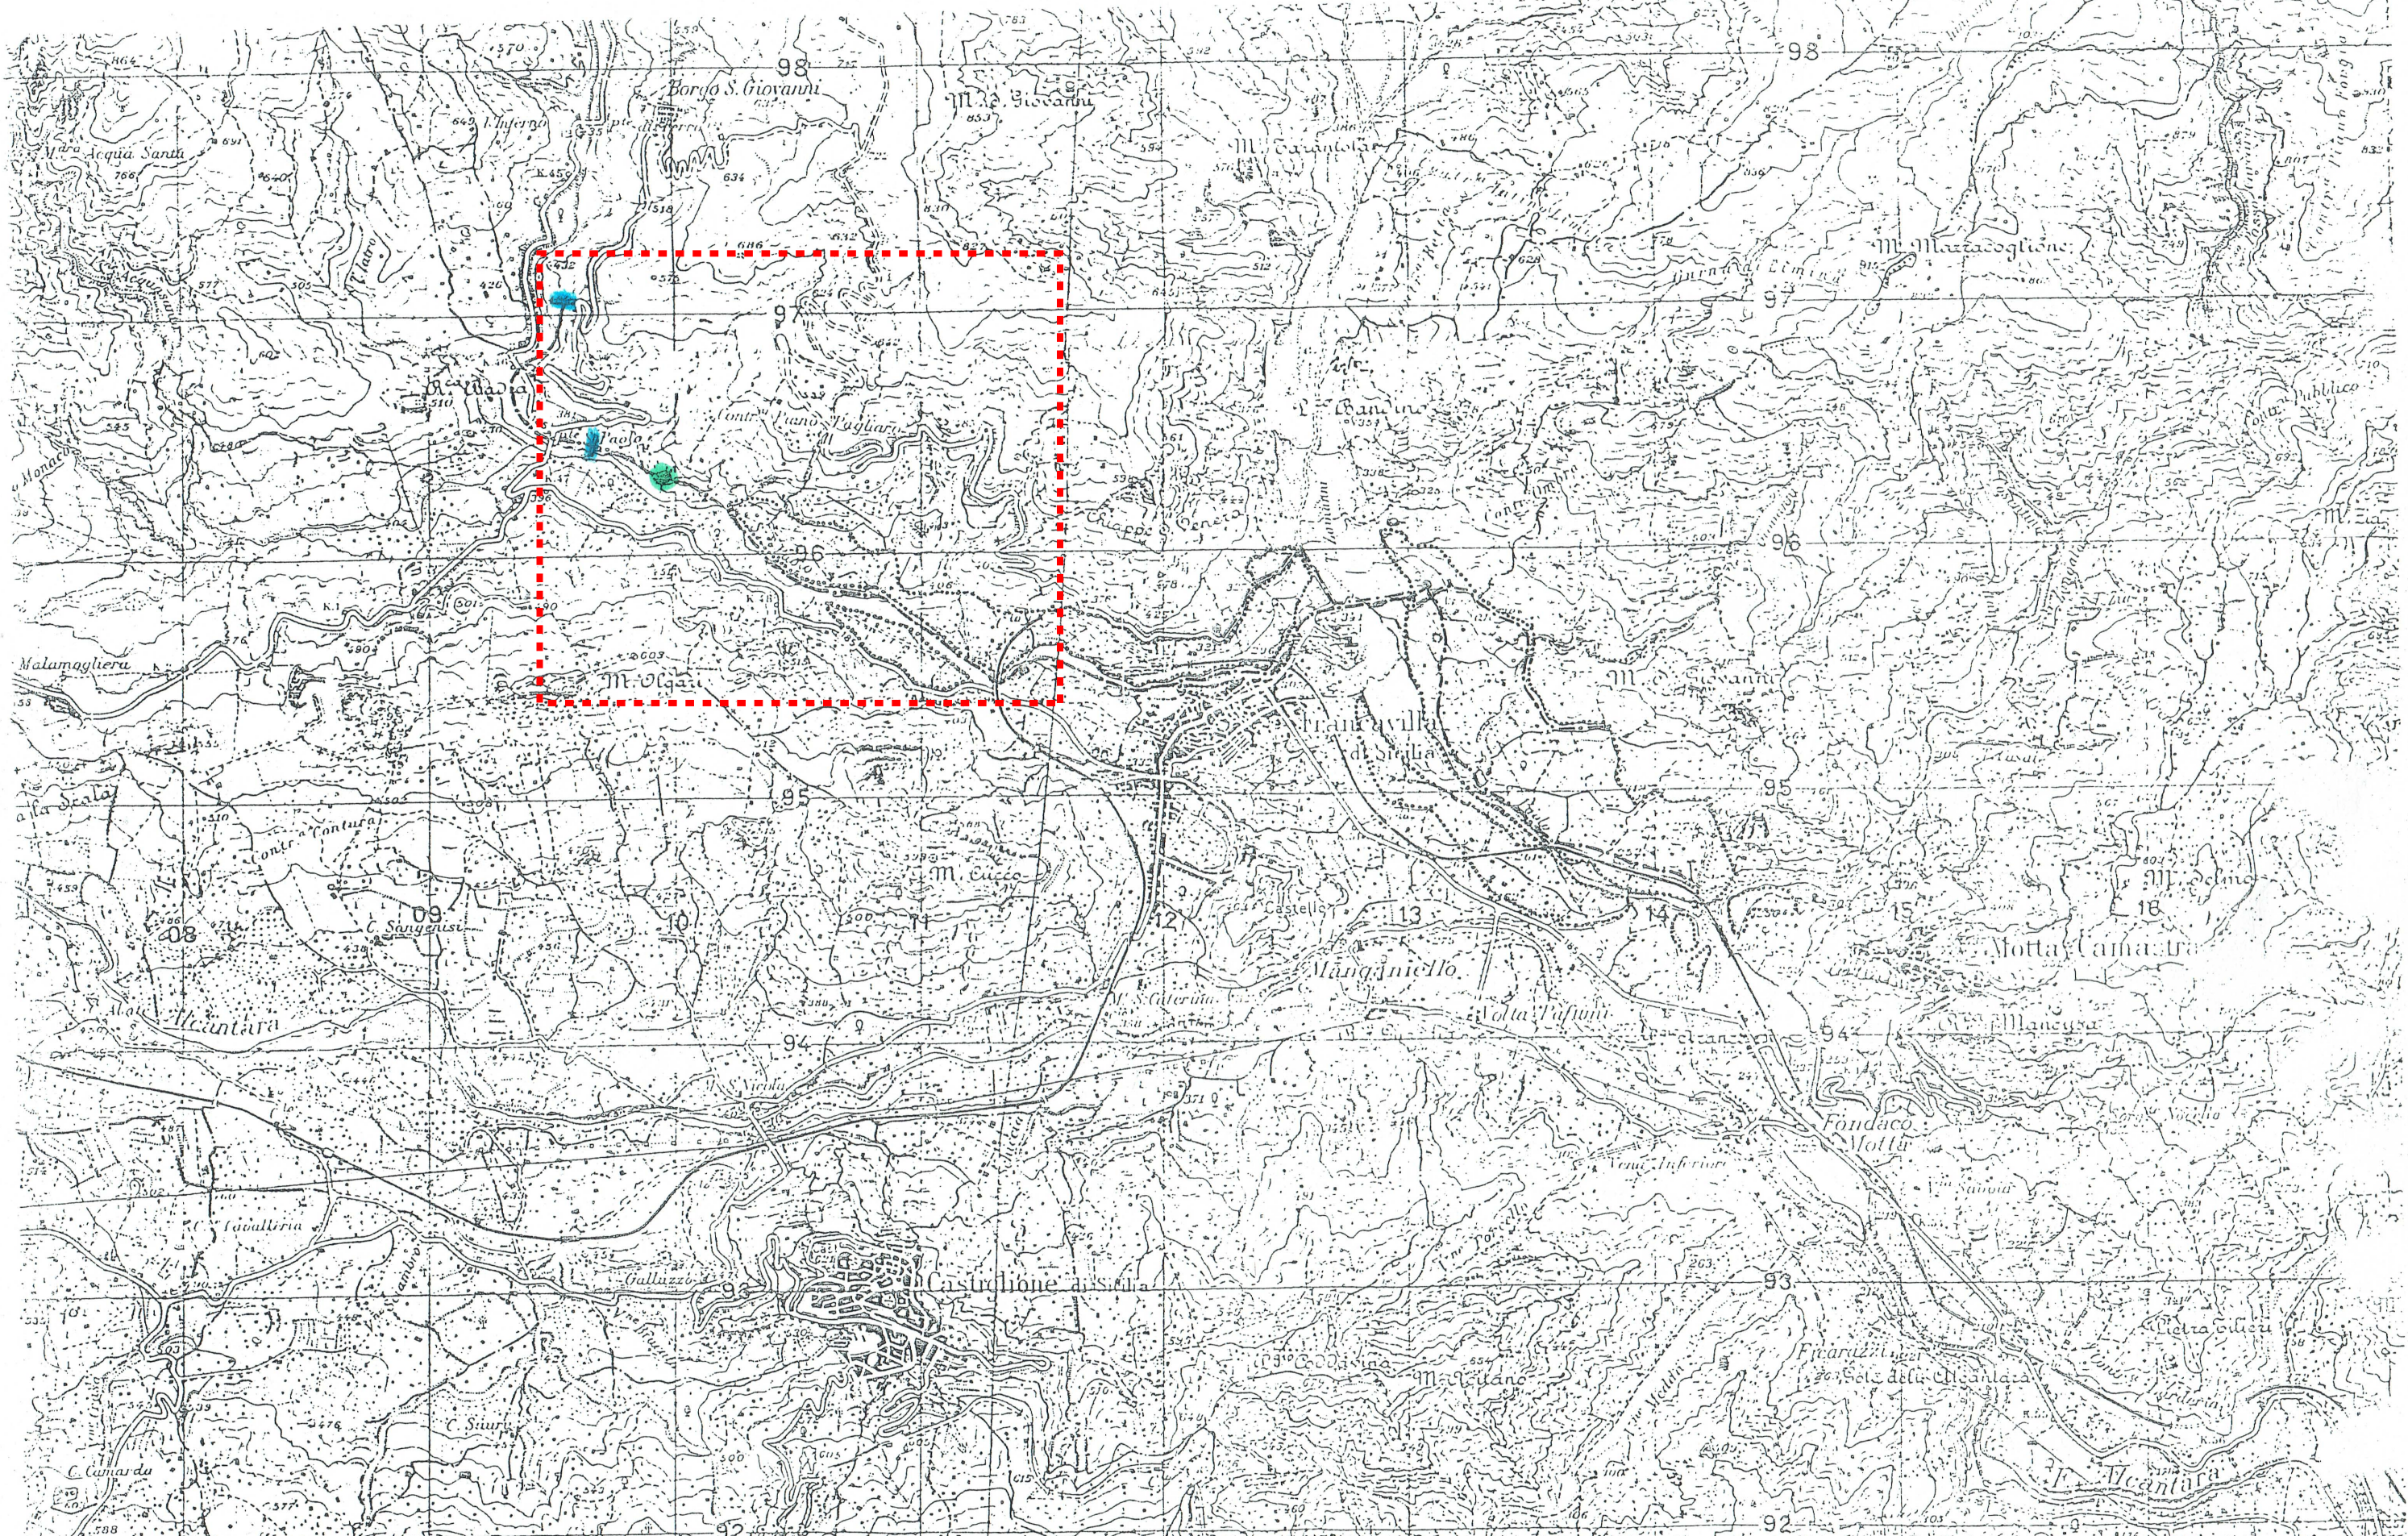

LEGENDA S. PAOLO I° lotto

- CONDOTTE PRINCIPALI
- SERBATOIO
- OPERE DI FRESA
- LIMITI COMIZI