



CUI 9704653083420210000006

**REGIONE SICILIANA**  
**CONSORZIO DI BONIFICA 11 MESSINA**  
Mandatario senza rappresentanza del  
**Consorzio di Bonifica Sicilia Orientale**  
(D.P.R..S. n. 467 del 12.09.2017)  
giusta Deliberazione Commissariale n. 8 del 30.10.2017



Viale S. Martino, 62 - 98123 MESSINA  
C.F. 97046530834  
tel 090 69.30.92 – fax 090 69.33.11  
Web: [www.consorziobonifica11me.it](http://www.consorziobonifica11me.it)  
mail: [bonifica11@gmail.com](mailto:bonifica11@gmail.com)  
pec: [messina@pec.consorziobonificasicilia.it](mailto:messina@pec.consorziobonificasicilia.it)

**PIANO NAZIONALE INTERVENTI SETTORE IDRICO**  
**INTERVENTO INFRASTRUTTURE IDRICHE – Sezione Invasi**  
(Legge di Bilancio 2018, art. 1, comma 518)

**Interventi di Manutenzione Straordinaria del sistema di derivazione e di adduzione dell’Impianto irriguo consortile San Paolo I° Lotto in Francavilla di Sicilia (ME)**

**TAV. 2**

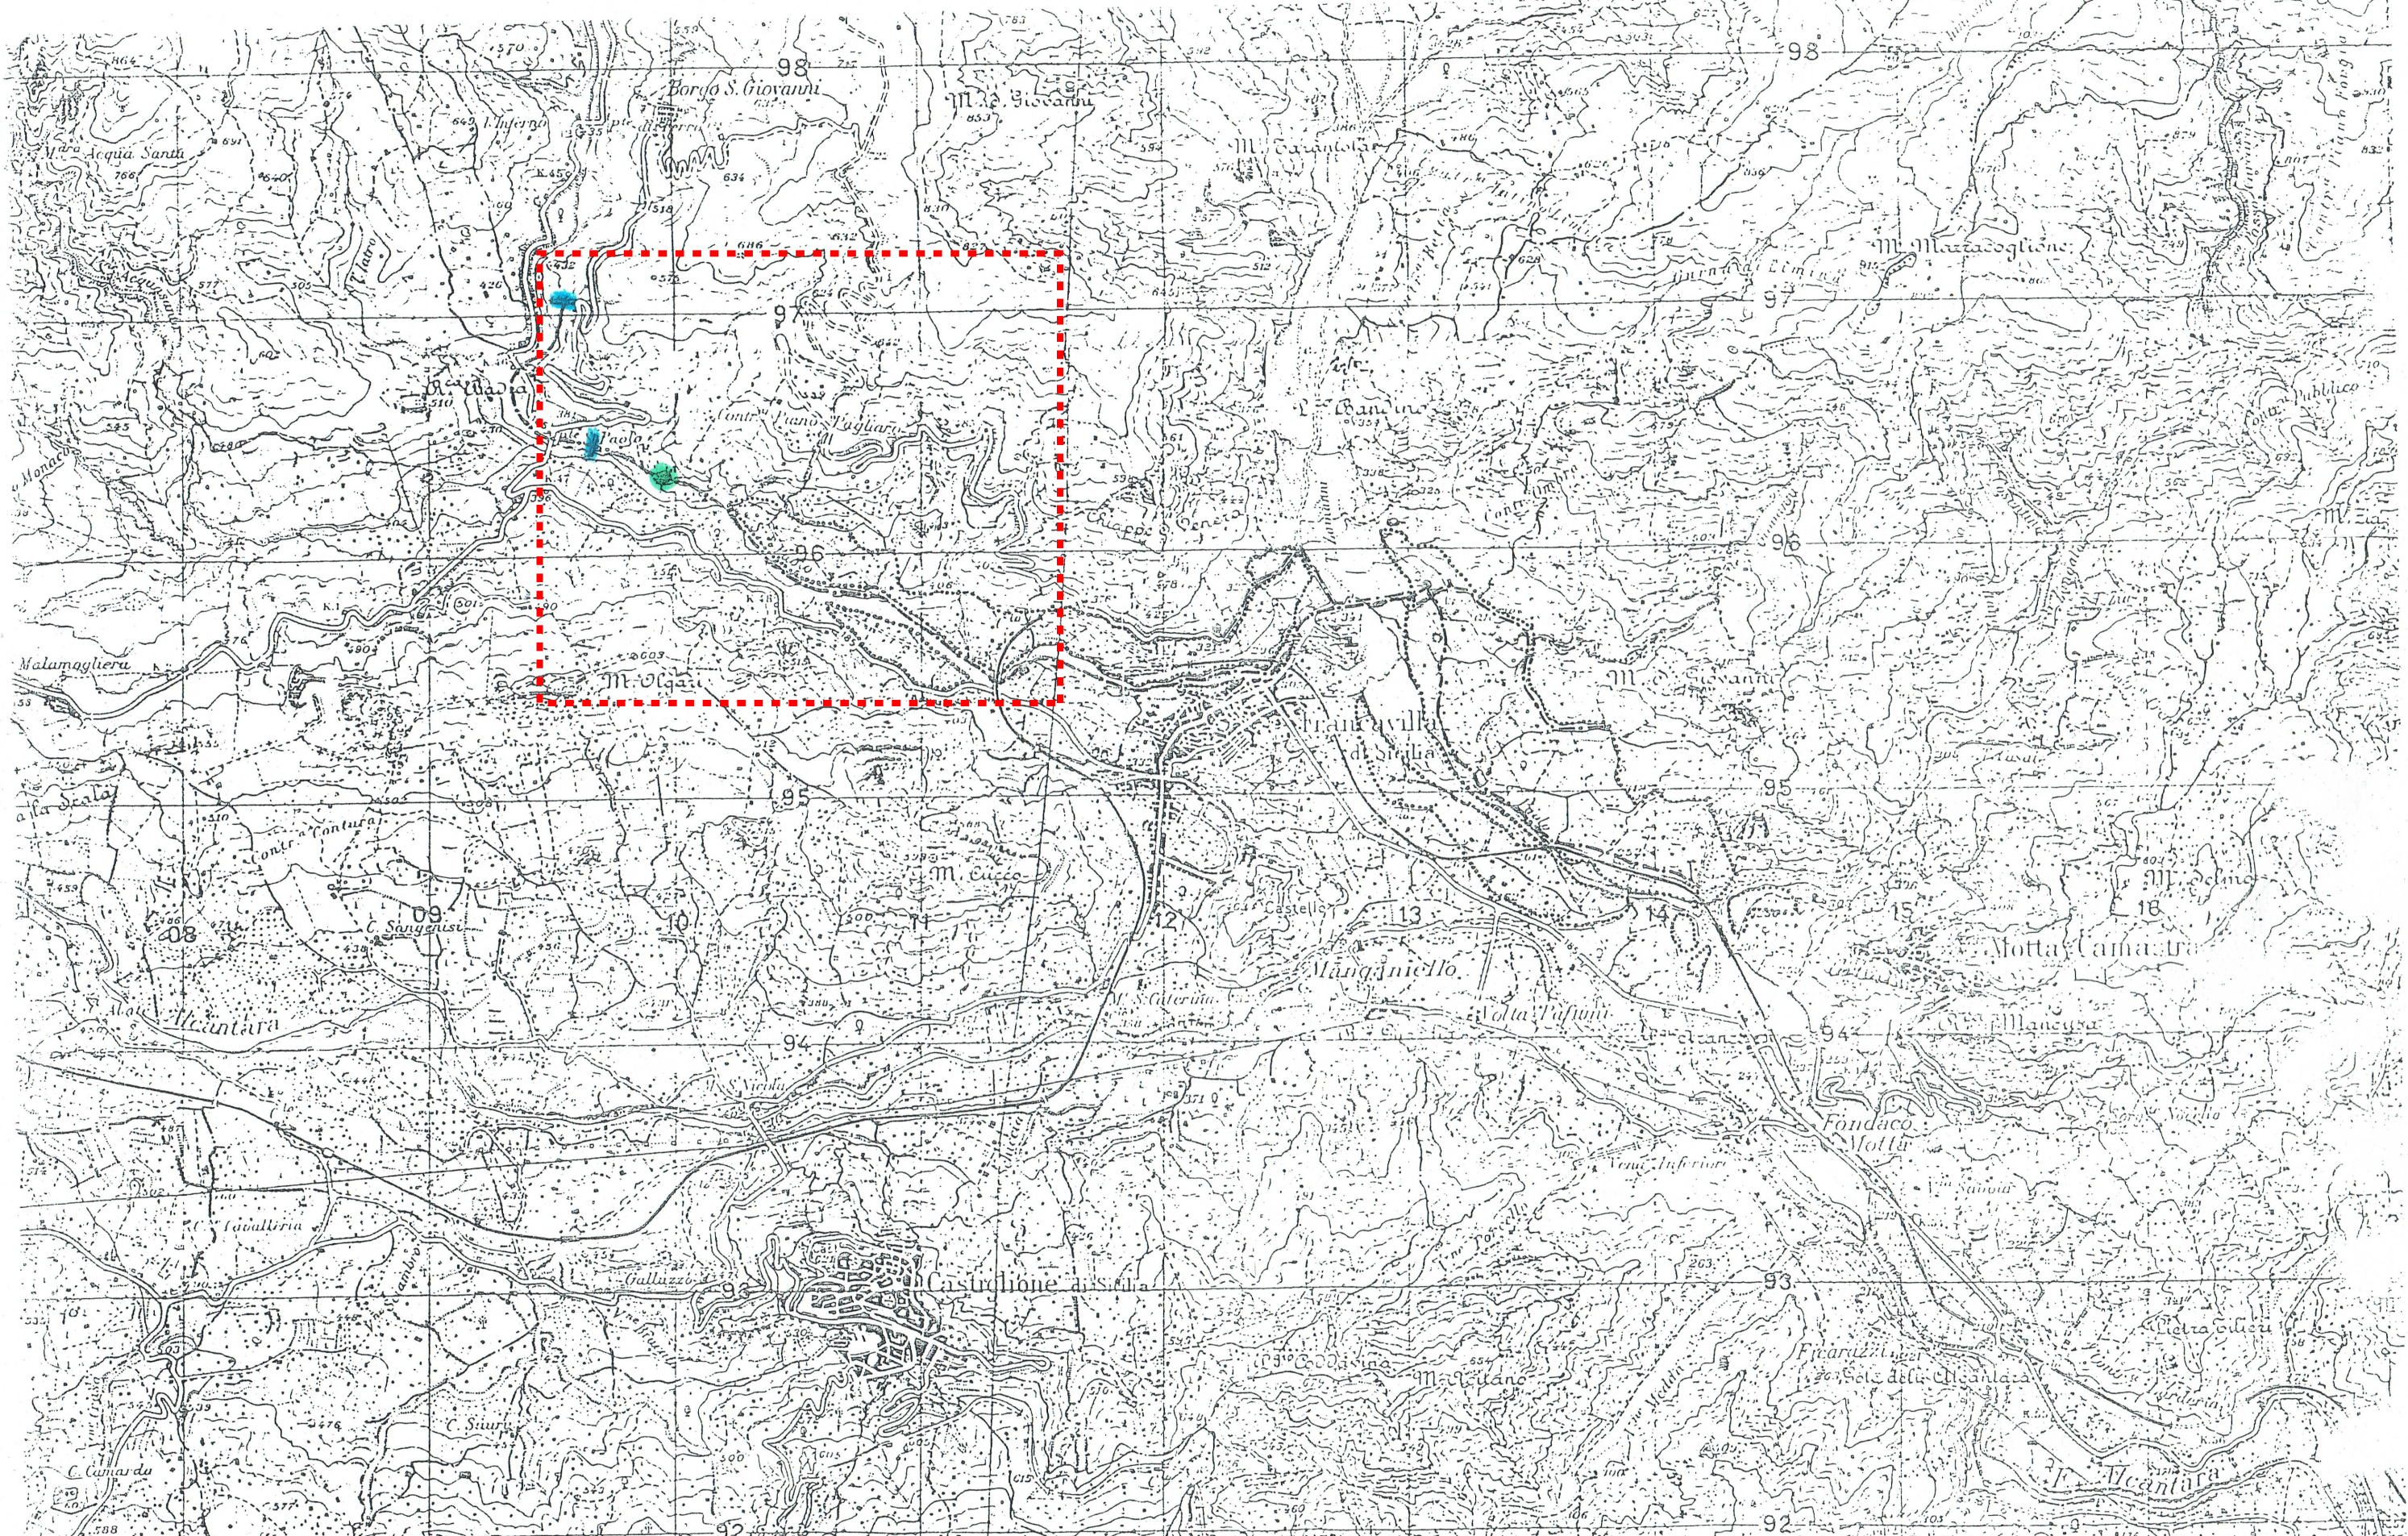
**COROGRAFIA (1 : 25.000)**

Messina, 29/03/2021





**Il Progettista**  
Ing. Stefano Grimaldi

**Il R. U. P.**  
Ing. Eugenio Pollicino

**VISTO**  
**Il Dirigente Area Tecnica Progettazione**  
Ing. Eugenio Pollicino



**LEGENDA S. PAOLO I° lotto**

-  CONDOTTE PRINCIPALI
-  SERBATOIO
-  OPERE DI FRESA
-  LIMITI COMIZI